
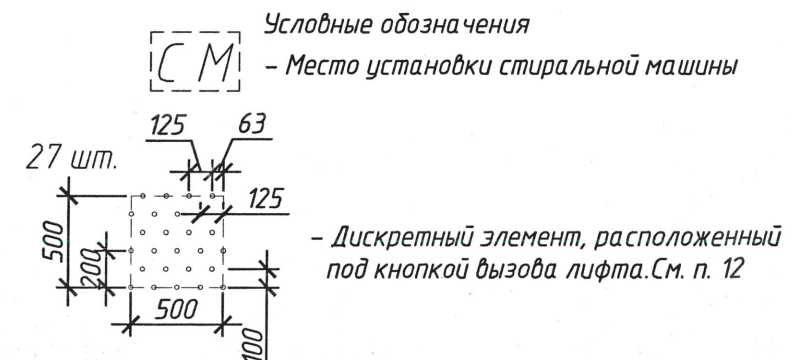


Согласовано:

Согласовано:

Инв. № подл. 908/24  
 Подпись и дата. 18.01.25

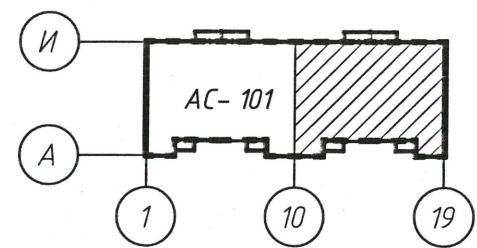

|            |            |             |                    |   |  |      |        |
|------------|------------|-------------|--------------------|---|--|------|--------|
|            |            |             |                    | 38.24-АС  |  |      |        |
|            |            |             |                    | "Жилой комплекс "Северный бульвар"<br>по ул. Олега Кошевого, 2 в г. Бресте". Проект<br>застройки. 3-я очередь строительства (№ 4 по з/п)" |  |      |        |
| Изм.       | Колич.     | Лист № док. | Подпись            | Дата  | Стадия   | Лист | Листов |
| Утвердил   | Марозик    |             | <i>[Signature]</i> | 10.24   | Жилой дом  | С    | 102    |
| ГАП        | Хмель      |             | <i>[Signature]</i> | 10.24   |  |      |        |
| Н. контр.  | Навоша     |             | <i>[Signature]</i> | 10.24   |  |      |        |
| Проверил   | Кондратьюк |             | <i>[Signature]</i> | 10.24   | План отделочных работ<br>2, 4 этажа в осях 10-19 |      |        |
| Разработал | Мисюра     |             | <i>[Signature]</i> | 10.24   |  |      |        |

